



BUDYNEK BIUROWY / OFFICE BUILDING

PIĘTRO / FLOOR 2

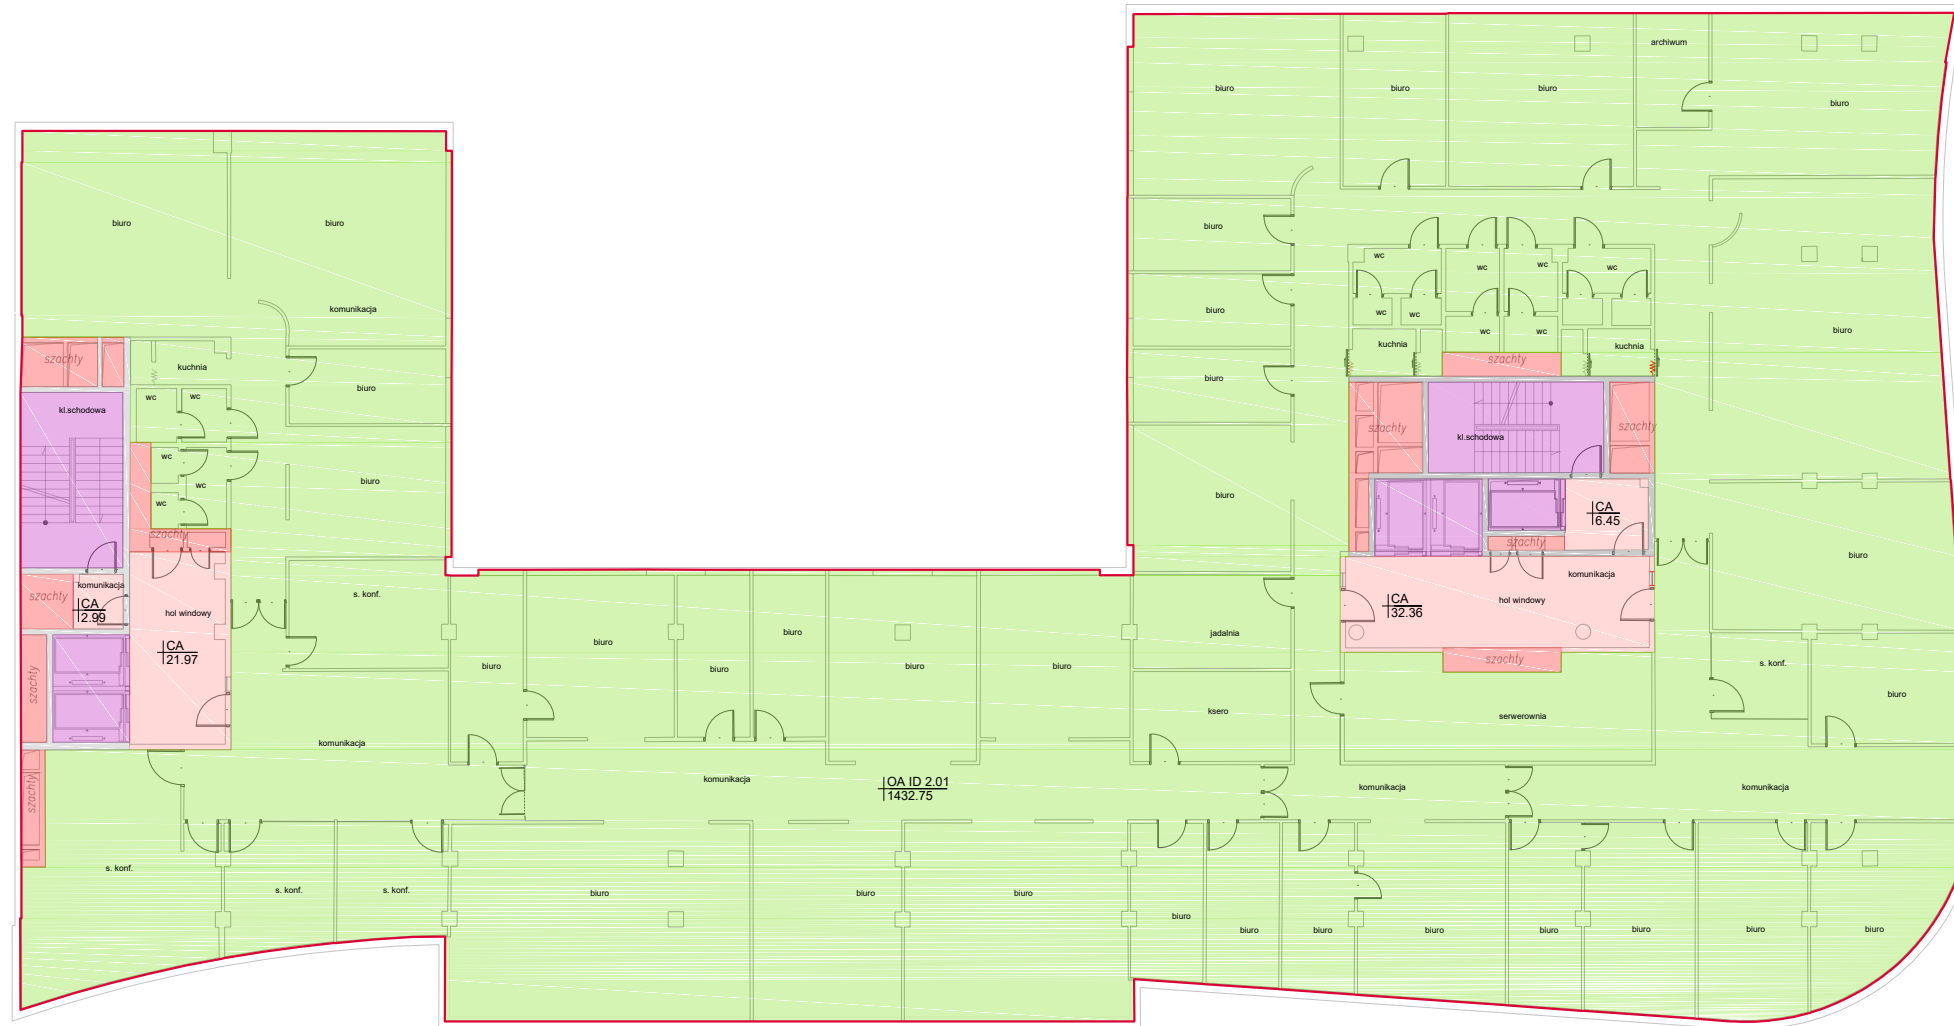

- Obrys zewnętrzny nie podlegał pomiarowi.
- Na rzutach przedstawiono powierzchnie poszczególnych grup powierzchni, a nie konkretnych pomieszczeń.
- Powierzchnia wewnętrzna brutto została wyznaczona dla całej kondygnacji.
- Ściany konstrukcyjne zostały zaznaczone dokumentacji otrzymanej od Zamawiającego
- Granica pomiędzy pow. komunikacyjną a pow. najemcy przebiega po zewnętrznym licu ściany oddzielającym komunikację od najemcy.
- Granica pomiędzy jednorodnymi grupami powierzchni przebiega po osi ściany oddzielającej.

POMIAR POWIERZCHNI NA ZLECENIE KLIENTA - BUDYNEK BIUROWY -	MEASUREMENTS ON A CLIENT'S BEHALF - OFFICE BUILDING -																														
STRATOS PIĘTRO / FLOOR 2 Ul. Ks.Skorupki 5 00-546 Warszawa																															
Dokumentacja została skompletowana na podstawie bezpośredniego pomiaru wykonanego certyfikowanymi instrumentami firmy Leica. Documentation was based on direct measurements made with Leica's certified instruments. Pomiary oraz obliczenia zostały wykonane w oparciu o normę: Measurements and calculations are based on: TEGOVA, 2012r																															
POMIAR / MEASUREMENTS: Magdalena Bielecka OPRACOWANIE / ELABORATION: Monika Trzcńska SPRAWDZENIE / VERIFICATION: Łukasz Kacprzak nr upr. 21302																															
WYKONAWCA / COMPANY: PKIG Sp. z o. o. ul. Filipinki 10A 02-207 Warszawa tel. 660-681-828  www.pkig.pl biuro@pkig.pl http://powierzchnie.pkig.pl/																															
SKALA / SCALE 1:250	DATA / DATE -																														
REWIZJA/REVISION 01	AKTUALIZACJA/UPDATE 07.02.2018																														
WYKAZ POMIARZONYCH POWIERZCHNI SUMMARY OF AREAS																															
<table border="1"> <thead> <tr> <th>TYP POWIERZCHNI Surface Type</th> <th>POLE POW. [m²] Surface Area</th> </tr> </thead> <tbody> <tr> <td> Powierzchnia wewnętrzna brutto (IFA) Internal Floor Area</td> <td>1610,52</td> </tr> <tr> <td> Powierzchnie komunikacyjne (CA) Area of Communication wyłączona z obliczeń</td> <td>59,43</td> </tr> <tr> <td> Powierzchnie techniczne (TA) Technical Area wyłączona z obliczeń</td> <td>40,06</td> </tr> <tr> <td> Powierzchnia konstrukcji wewnętrznej (ICA) Internal Construction Area wyłączona z obliczeń</td> <td>14,51</td> </tr> <tr> <td> Powierzchnia wspólna budynkowa (CA) Building Common Area włączona do obliczeń</td> <td>-</td> </tr> <tr> <td> Powierzchnia wspólna piętrowa (CA) Floor Common Area włączona do obliczeń</td> <td>63,77</td> </tr> <tr> <td> Powierzchnia techniczna (TA) Technical Area włączona do obliczeń</td> <td>-</td> </tr> <tr> <td> Powierzchnia najemcy (OA) Occupant Area ID 2.01 włączona do obliczeń</td> <td>1432,75</td> </tr> <tr> <td> Powierzchnia najemcy (OA) Occupant Area ID &.02 włączona do obliczeń</td> <td>-</td> </tr> <tr> <td> Powierzchnia najemcy (OA) Occupant Area ID &.03 włączona do obliczeń</td> <td>-</td> </tr> <tr> <td> Powierzchnia najemcy (OA) Occupant Area ID &.04 włączona do obliczeń</td> <td>-</td> </tr> <tr> <td> Powierzchnia najemcy (OA) Occupant Area ID &.05 włączona do obliczeń</td> <td>-</td> </tr> <tr> <td> Powierzchnia wyłączona z opracowania (EA/VOID) Excluded Area / Void wyłączona z obliczeń</td> <td>-</td> </tr> <tr> <td>Powierzchnia netto kondygnacji (NFA) Net Floor Area</td> <td>1496,52</td> </tr> </tbody> </table>	TYP POWIERZCHNI Surface Type	POLE POW. [m ²] Surface Area	Powierzchnia wewnętrzna brutto (IFA) Internal Floor Area	1610,52	Powierzchnie komunikacyjne (CA) Area of Communication wyłączona z obliczeń	59,43	Powierzchnie techniczne (TA) Technical Area wyłączona z obliczeń	40,06	Powierzchnia konstrukcji wewnętrznej (ICA) Internal Construction Area wyłączona z obliczeń	14,51	Powierzchnia wspólna budynkowa (CA) Building Common Area włączona do obliczeń	-	Powierzchnia wspólna piętrowa (CA) Floor Common Area włączona do obliczeń	63,77	Powierzchnia techniczna (TA) Technical Area włączona do obliczeń	-	Powierzchnia najemcy (OA) Occupant Area ID 2.01 włączona do obliczeń	1432,75	Powierzchnia najemcy (OA) Occupant Area ID &.02 włączona do obliczeń	-	Powierzchnia najemcy (OA) Occupant Area ID &.03 włączona do obliczeń	-	Powierzchnia najemcy (OA) Occupant Area ID &.04 włączona do obliczeń	-	Powierzchnia najemcy (OA) Occupant Area ID &.05 włączona do obliczeń	-	Powierzchnia wyłączona z opracowania (EA/VOID) Excluded Area / Void wyłączona z obliczeń	-	Powierzchnia netto kondygnacji (NFA) Net Floor Area	1496,52	
TYP POWIERZCHNI Surface Type	POLE POW. [m ²] Surface Area																														
Powierzchnia wewnętrzna brutto (IFA) Internal Floor Area	1610,52																														
Powierzchnie komunikacyjne (CA) Area of Communication wyłączona z obliczeń	59,43																														
Powierzchnie techniczne (TA) Technical Area wyłączona z obliczeń	40,06																														
Powierzchnia konstrukcji wewnętrznej (ICA) Internal Construction Area wyłączona z obliczeń	14,51																														
Powierzchnia wspólna budynkowa (CA) Building Common Area włączona do obliczeń	-																														
Powierzchnia wspólna piętrowa (CA) Floor Common Area włączona do obliczeń	63,77																														
Powierzchnia techniczna (TA) Technical Area włączona do obliczeń	-																														
Powierzchnia najemcy (OA) Occupant Area ID 2.01 włączona do obliczeń	1432,75																														
Powierzchnia najemcy (OA) Occupant Area ID &.02 włączona do obliczeń	-																														
Powierzchnia najemcy (OA) Occupant Area ID &.03 włączona do obliczeń	-																														
Powierzchnia najemcy (OA) Occupant Area ID &.04 włączona do obliczeń	-																														
Powierzchnia najemcy (OA) Occupant Area ID &.05 włączona do obliczeń	-																														
Powierzchnia wyłączona z opracowania (EA/VOID) Excluded Area / Void wyłączona z obliczeń	-																														
Powierzchnia netto kondygnacji (NFA) Net Floor Area	1496,52																														