
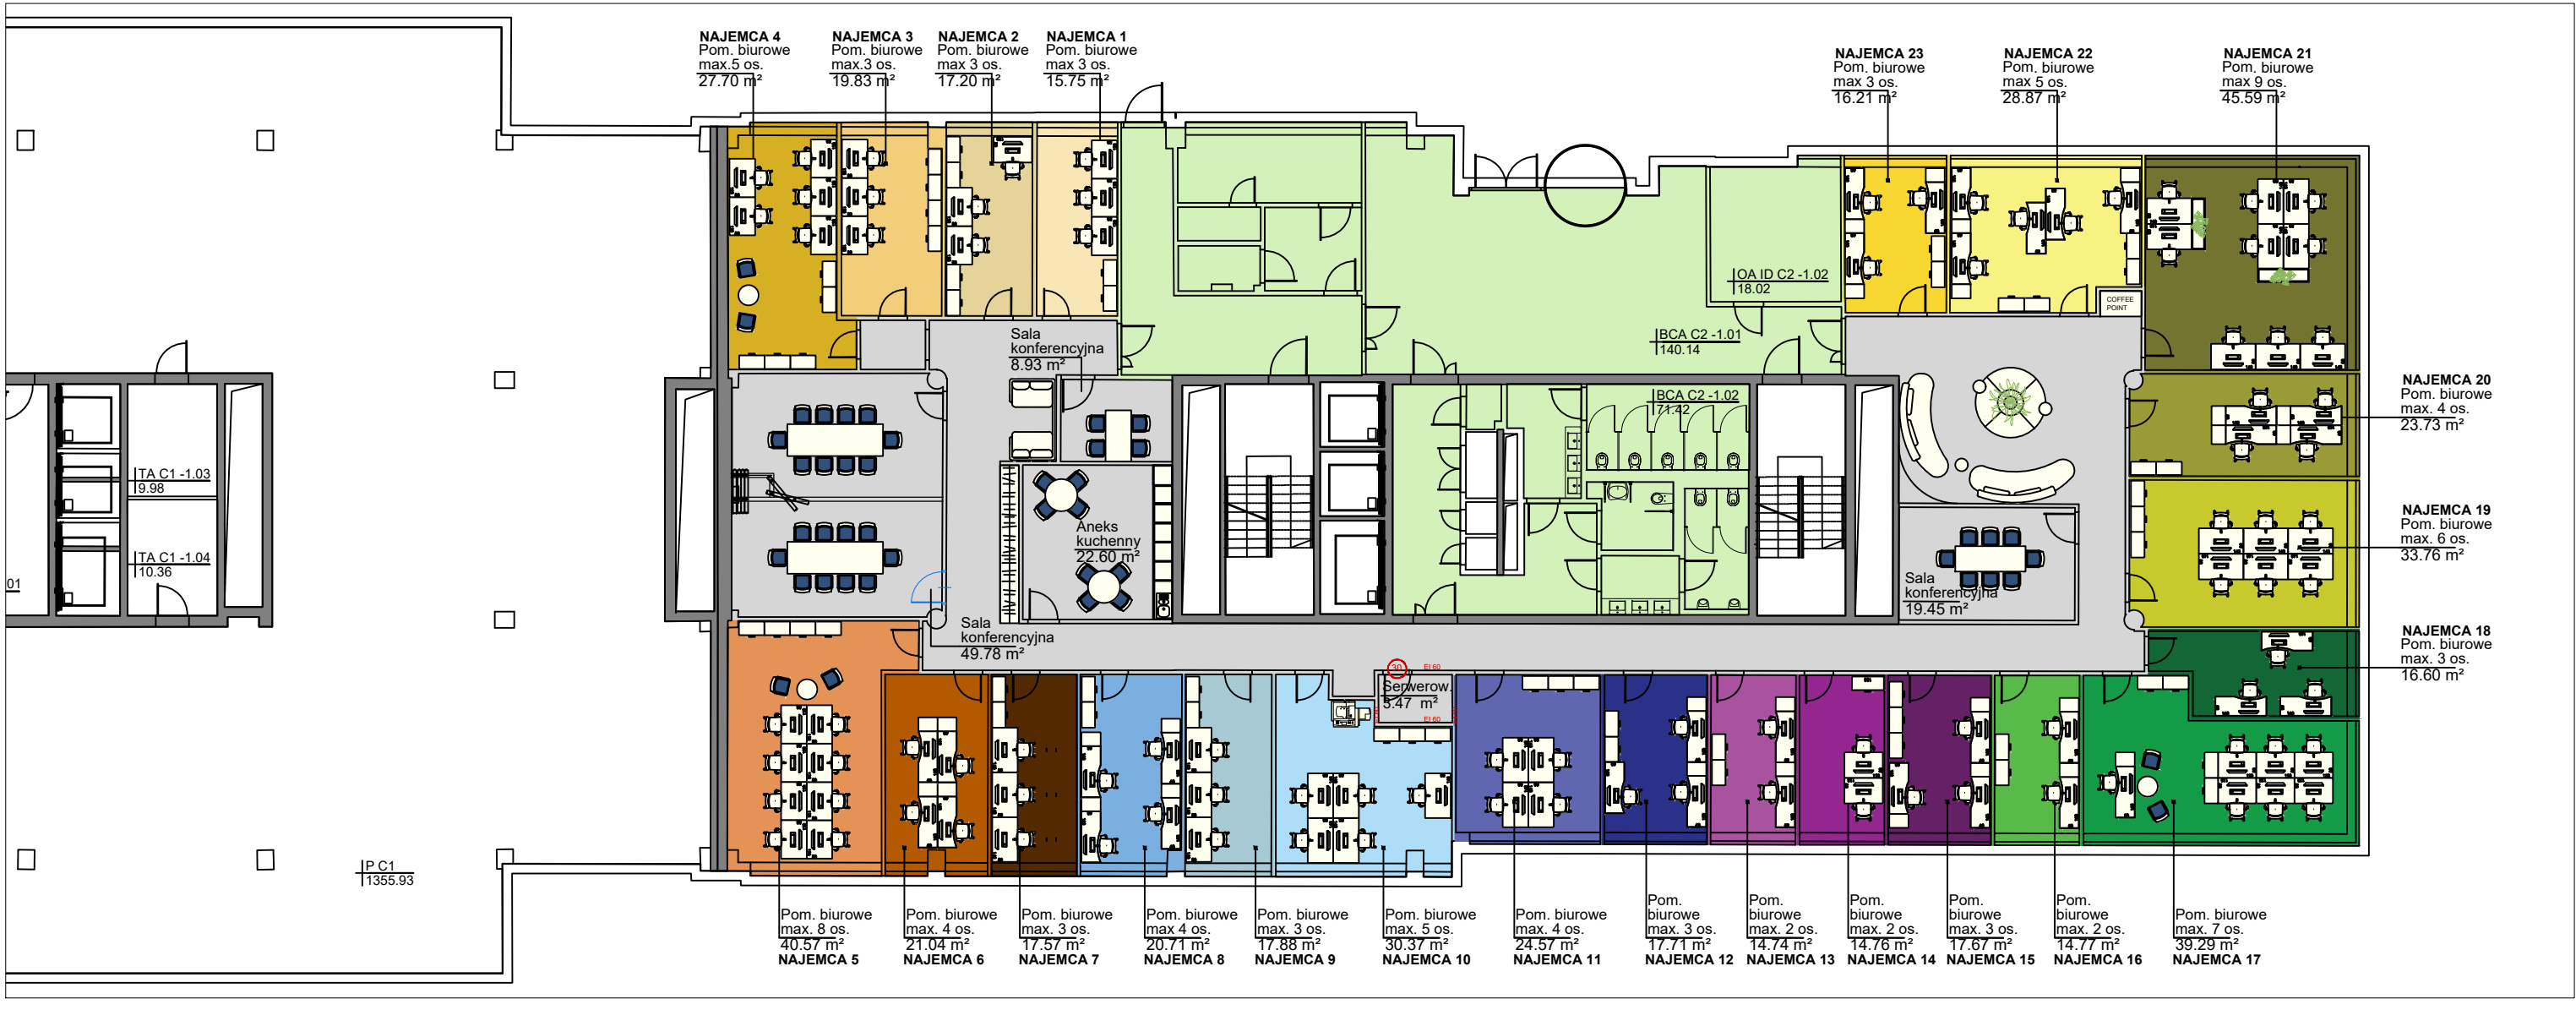


ARANŻACJA POWIERZCHNI NAJMU CUBE OFFICE PARK - BUD. C2 - P-1- GDAŃSK

W E R S J A 0 5 _ 2 0 2 4 . 0 2 . 0 5 _ s k a l a 1 : 2 0 0

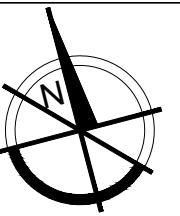

BITCREATIVE
ul. Szara 14/22, 00-420 Warszawa www.bitcreative.pl

UWAGA:

Niniejszy space plan nie stanowi projektu wykonawczego powierzchni najmu, stąd nie zawiera on wszystkich elementów instalacji przeciwpożarowej, jak i elektrycznej, takich jak np. hydranty, rozdzielnic elektryczna. Ponadto ostateczny układ drzwi i korytarzy oraz toalet może ulec modyfikacji po konsultacji z rzeczoznawcą ds. zabezpieczeń przeciwpożarowych oraz rzeczoznawcą Sanepid. Przedstawione powierzchnie wynikają z obmiarów na rysunku i mogą różnić się od pomiarów w naturze.

POM. WSPÓLDZIELONE PRZEZ NAJEMCÓW P I Ę T R A	NAJEMCA 1	NAJEMCA 2	NAJEMCA 3	NAJEMCA 4	NAJEMCA 5	NAJEMCA 6	NAJEMCA 7	NAJEMCA 8	NAJEMCA 9	NAJEMCA 10	NAJEMCA 11	
POM. WSPÓLDZIELONE B U D Y N K O W E	POWIERZCHNIA NAJMU: 15,75 m ²	POWIERZCHNIA NAJMU: 17,20 m ²	POWIERZCHNIA NAJMU: 19,83 m ²	POWIERZCHNIA NAJMU: 27,70 m ²	POWIERZCHNIA NAJMU: 40,57 m ²	POWIERZCHNIA NAJMU: 21,04 m ²	POWIERZCHNIA NAJMU: 17,57 m ²	POWIERZCHNIA NAJMU: 20,71 m ²	POWIERZCHNIA NAJMU: 17,88 m ²	POWIERZCHNIA NAJMU: 30,37 m ²	POWIERZCHNIA NAJMU: 24,57 m ²	
KLASA ODPORNOŚCI OGNIOWEJ	POWIERZCHNIA NETTO: (Z UWGLĘDNIENIEM POW. WSPÓLNYCH) 23,53 m ²	POWIERZCHNIA NETTO: (Z UWGLĘDNIENIEM POW. WSPÓLNYCH) 25,69 m ²	POWIERZCHNIA NETTO: (Z UWGLĘDNIENIEM POW. WSPÓLNYCH) 29,62 m ²	POWIERZCHNIA NETTO: (Z UWGLĘDNIENIEM POW. WSPÓLNYCH) 41,38 m ²	POWIERZCHNIA NETTO: (Z UWGLĘDNIENIEM POW. WSPÓLNYCH) 60,60 m ²	POWIERZCHNIA NETTO: (Z UWGLĘDNIENIEM POW. WSPÓLNYCH) 31,43 m ²	POWIERZCHNIA NETTO: (Z UWGLĘDNIENIEM POW. WSPÓLNYCH) 26,25 m ²	POWIERZCHNIA NETTO: (Z UWGLĘDNIENIEM POW. WSPÓLNYCH) 30,94 m ²	POWIERZCHNIA NETTO: (Z UWGLĘDNIENIEM POW. WSPÓLNYCH) 26,71 m ²	POWIERZCHNIA NETTO: (Z UWGLĘDNIENIEM POW. WSPÓLNYCH) 45,37 m ²	POWIERZCHNIA NETTO: (Z UWGLĘDNIENIEM POW. WSPÓLNYCH) 36,70 m ²	
	POWIERZCHNIA BRUTTO: (POW. NETTO X WSP. BUD. 1,0655) 25,07 m ²	POWIERZCHNIA BRUTTO: (POW. NETTO X WSP. BUD. 1,0655) 27,38 m ²	POWIERZCHNIA BRUTTO: (POW. NETTO X WSP. BUD. 1,0655) 31,56 m ²	POWIERZCHNIA BRUTTO: (POW. NETTO X WSP. BUD. 1,0655) 44,09 m ²	POWIERZCHNIA BRUTTO: (POW. NETTO X WSP. BUD. 1,0655) 64,57 m ²	POWIERZCHNIA BRUTTO: (POW. NETTO X WSP. BUD. 1,0655) 33,49 m ²	POWIERZCHNIA BRUTTO: (POW. NETTO X WSP. BUD. 1,0655) 27,97 m ²	POWIERZCHNIA BRUTTO: (POW. NETTO X WSP. BUD. 1,0655) 32,96 m ²	POWIERZCHNIA BRUTTO: (POW. NETTO X WSP. BUD. 1,0655) 28,46 m ²	POWIERZCHNIA BRUTTO: (POW. NETTO X WSP. BUD. 1,0655) 48,34 m ²	POWIERZCHNIA BRUTTO: (POW. NETTO X WSP. BUD. 1,0655) 39,11 m ²	
	NAJEMCA 12	NAJEMCA 13	NAJEMCA 14	NAJEMCA 15	NAJEMCA 16	NAJEMCA 17	NAJEMCA 18	NAJEMCA 19	NAJEMCA 20	NAJEMCA 21	NAJEMCA 22	NAJEMCA 23
	POWIERZCHNIA NAJMU: 17,71 m ²	POWIERZCHNIA NAJMU: 14,74 m ²	POWIERZCHNIA NAJMU: 14,76 m ²	POWIERZCHNIA NAJMU: 17,76 m ²	POWIERZCHNIA NAJMU: 14,77 m ²	POWIERZCHNIA NAJMU: 39,29 m ²	POWIERZCHNIA NAJMU: 16,60 m ²	POWIERZCHNIA NAJMU: 33,76 m ²	POWIERZCHNIA NAJMU: 23,73 m ²	POWIERZCHNIA NAJMU: 45,59 m ²	POWIERZCHNIA NAJMU: 28,87 m ²	POWIERZCHNIA NAJMU: 16,21 m ²
	POWIERZCHNIA NETTO: (Z UWGLĘDNIENIEM POW. WSPÓLNYCH) 26,46 m ²	POWIERZCHNIA NETTO: (Z UWGLĘDNIENIEM POW. WSPÓLNYCH) 22,02 m ²	POWIERZCHNIA NETTO: (Z UWGLĘDNIENIEM POW. WSPÓLNYCH) 22,05 m ²	POWIERZCHNIA NETTO: (Z UWGLĘDNIENIEM POW. WSPÓLNYCH) 26,40 m ²	POWIERZCHNIA NETTO: (Z UWGLĘDNIENIEM POW. WSPÓLNYCH) 22,06 m ²	POWIERZCHNIA NETTO: (Z UWGLĘDNIENIEM POW. WSPÓLNYCH) 58,69 m ²	POWIERZCHNIA NETTO: (Z UWGLĘDNIENIEM POW. WSPÓLNYCH) 24,80 m ²	POWIERZCHNIA NETTO: (Z UWGLĘDNIENIEM POW. WSPÓLNYCH) 50,43 m ²	POWIERZCHNIA NETTO: (Z UWGLĘDNIENIEM POW. WSPÓLNYCH) 35,45 m ²	POWIERZCHNIA NETTO: (Z UWGLĘDNIENIEM POW. WSPÓLNYCH) 68,10 m ²	POWIERZCHNIA NETTO: (Z UWGLĘDNIENIEM POW. WSPÓLNYCH) 43,13 m ²	POWIERZCHNIA NETTO: (Z UWGLĘDNIENIEM POW. WSPÓLNYCH) 24,21 m ²
	POWIERZCHNIA BRUTTO: (POW. NETTO X WSP. BUD. 1,0655) 28,19 m ²	POWIERZCHNIA BRUTTO: (POW. NETTO X WSP. BUD. 1,0655) 23,46 m ²	POWIERZCHNIA BRUTTO: (POW. NETTO X WSP. BUD. 1,0655) 23,49 m ²	POWIERZCHNIA BRUTTO: (POW. NETTO X WSP. BUD. 1,0655) 28,12 m ²	POWIERZCHNIA BRUTTO: (POW. NETTO X WSP. BUD. 1,0655) 23,51 m ²	POWIERZCHNIA BRUTTO: (POW. NETTO X WSP. BUD. 1,0655) 62,54 m ²	POWIERZCHNIA BRUTTO: (POW. NETTO X WSP. BUD. 1,0655) 26,42 m ²	POWIERZCHNIA BRUTTO: (POW. NETTO X WSP. BUD. 1,0655) 53,73 m ²	POWIERZCHNIA BRUTTO: (POW. NETTO X WSP. BUD. 1,0655) 37,77 m ²	POWIERZCHNIA BRUTTO: (POW. NETTO X WSP. BUD. 1,0655) 72,56 m ²	POWIERZCHNIA BRUTTO: (POW. NETTO X WSP. BUD. 1,0655) 45,95 m ²	POWIERZCHNIA BRUTTO: (POW. NETTO X WSP. BUD. 1,0655) 25,80 m ²