
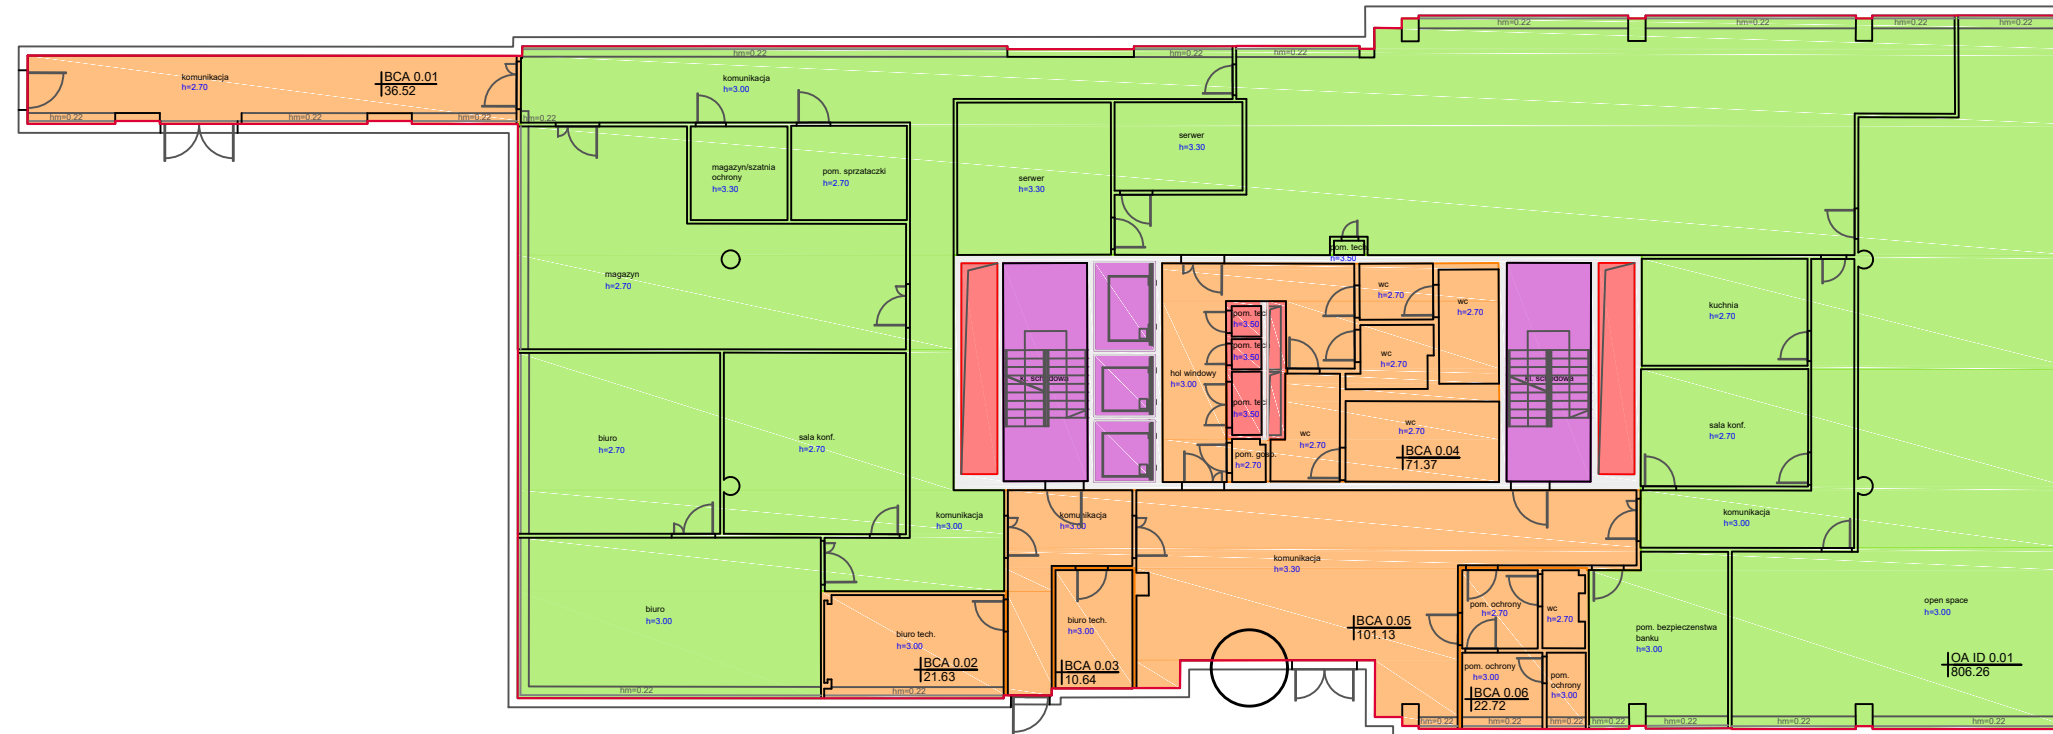



CUBE Office Park BUDYNEK B POZIOM / LEVEL 0

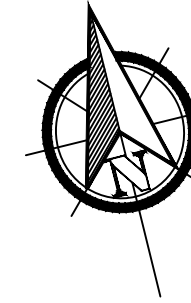

PRAWA AUTORSKIE DOTYCZĄCE NINIEJSZEGO OPRACOWANIA PRZYSŁUCHUJĄ PKIG SP. Z O. O. I SA OBIEKTEM USTAWY O PRAWIE AUTORSKIM I PRAWACH POKREWNYCH Z DNIA 4 LUTEGO 1994. PRZEDSTAWIONY PROJEKT NIE MOŻE BYĆ POWIELANY, MODYFIKOWANY, WYKORZYSTYWANY W CAŁOŚCI LUB W CZĘŚCI BEZ PISEMNEJ AUTORYZACJI PKIG SP. Z O. O.

POMIAR POWIERZCHNI NA ZLECENIE KLIENTA - BUDYNEK BIUROWY -	MEASUREMENTS ON A CLIENT'S BEHALF - OFFICE BUILDING -																																		
CUBE Office Park BUDYNEK B, POZIOM / LEVEL 0 ul. Jana Pałubickiego; 80-175 Gdańsk																																			
Dokumentacja została skompletowana na podstawie bezpośredniego pomiaru wykonanego certyfikowanymi instrumentami firmy Leica. Documentation was based on direct measurements made with Leica's certified instruments. Pomiary oraz obliczenia zostały wykonane w oparciu o standard: TEGOVA, 2016 r. Measurements and calculations are based on standard: TEGOVA, 2016 r.																																			
POMIAR / MEASUREMENTS: Jakub Murawski OPRACOWANIE / ELABORATION: Anna Milewska SPRAWDZENIE / VERIFICATION: Łukasz Kacprzak nr upr. 21302																																			
WYKONAWCA / COMPANY: PKIG Sp. z o. o. ul. Filipinki 10a 02-207 Warszawa tel. +48 660 681 828																																			
																																			
SKALA / SCALE 1:250	DATA / DATE 22.06.2020																																		
REWIZJA/REVISION 01	AKTUALIZACJA/UPDATE ---																																		
WYKAZ POMIERZONYCH POWIERZCHNI SUMMARY OF AREAS																																			
<table border="1"> <thead> <tr> <th>TYP POWIERZCHNI Surface Type</th> <th>POLE POW. [m²] Surface Area</th> </tr> </thead> <tbody> <tr> <td> Powierzchnia wewnętrzna brutto (IFA) Internal Floor Area</td> <td style="text-align: right;">1175.78</td> </tr> <tr> <td> Powierzchnie komunikacyjne (CA) Area of Communication wylączona z obliczeń</td> <td style="text-align: right;">54.05</td> </tr> <tr> <td> Powierzchnie techniczne (TA) Technical Area wylączona z obliczeń</td> <td style="text-align: right;">24.51</td> </tr> <tr> <td> Powierzchnia konstrukcji wewnętrznej (ICA) Internal Construction Area wylączona z obliczeń</td> <td style="text-align: right;">26.95</td> </tr> <tr> <td> Powierzchnie Parkingu (P) Parking wylączona z obliczeń</td> <td style="text-align: right;">-</td> </tr> <tr> <td> Powierzchnia wspólna budynkowa (CA) Building Common Area włączona do obliczeń</td> <td style="text-align: right;">264.01</td> </tr> <tr> <td> Powierzchnia wspólna piętrowa (CA) Floor Common Area włączona do obliczeń</td> <td style="text-align: right;">-</td> </tr> <tr> <td> Powierzchnia techniczna (TA) Technical Area włączona do obliczeń</td> <td style="text-align: right;">-</td> </tr> <tr> <td> Powierzchnia najemcy (OA) Occupant Area ID 0.01 włączona do obliczeń</td> <td style="text-align: right;">806.26</td> </tr> <tr> <td> Powierzchnia najemcy (OA) Occupant Area ID 0.02 włączona do obliczeń</td> <td style="text-align: right;">-</td> </tr> <tr> <td> Powierzchnia najemcy (OA) Occupant Area ID 0.03 włączona do obliczeń</td> <td style="text-align: right;">-</td> </tr> <tr> <td> Powierzchnia najemcy (OA) Occupant Area ID 0.04 włączona do obliczeń</td> <td style="text-align: right;">-</td> </tr> <tr> <td> Powierzchnia najemcy (OA) Occupant Area ID 0.05 włączona do obliczeń</td> <td style="text-align: right;">-</td> </tr> <tr> <td> Pustka/Void wylączona z obliczeń</td> <td style="text-align: right;">-</td> </tr> <tr> <td> Powierzchnia wyłączona z opracowania (EA) Excluded Area wylączona z obliczeń</td> <td style="text-align: right;">-</td> </tr> <tr> <td>Powierzchnia netto kondygnacji (NFA) Net Floor Area</td> <td style="text-align: right;">1070.27</td> </tr> </tbody> </table>		TYP POWIERZCHNI Surface Type	POLE POW. [m ²] Surface Area	Powierzchnia wewnętrzna brutto (IFA) Internal Floor Area	1175.78	Powierzchnie komunikacyjne (CA) Area of Communication wylączona z obliczeń	54.05	Powierzchnie techniczne (TA) Technical Area wylączona z obliczeń	24.51	Powierzchnia konstrukcji wewnętrznej (ICA) Internal Construction Area wylączona z obliczeń	26.95	Powierzchnie Parkingu (P) Parking wylączona z obliczeń	-	Powierzchnia wspólna budynkowa (CA) Building Common Area włączona do obliczeń	264.01	Powierzchnia wspólna piętrowa (CA) Floor Common Area włączona do obliczeń	-	Powierzchnia techniczna (TA) Technical Area włączona do obliczeń	-	Powierzchnia najemcy (OA) Occupant Area ID 0.01 włączona do obliczeń	806.26	Powierzchnia najemcy (OA) Occupant Area ID 0.02 włączona do obliczeń	-	Powierzchnia najemcy (OA) Occupant Area ID 0.03 włączona do obliczeń	-	Powierzchnia najemcy (OA) Occupant Area ID 0.04 włączona do obliczeń	-	Powierzchnia najemcy (OA) Occupant Area ID 0.05 włączona do obliczeń	-	Pustka/Void wylączona z obliczeń	-	Powierzchnia wyłączona z opracowania (EA) Excluded Area wylączona z obliczeń	-	Powierzchnia netto kondygnacji (NFA) Net Floor Area	1070.27
TYP POWIERZCHNI Surface Type	POLE POW. [m ²] Surface Area																																		
Powierzchnia wewnętrzna brutto (IFA) Internal Floor Area	1175.78																																		
Powierzchnie komunikacyjne (CA) Area of Communication wylączona z obliczeń	54.05																																		
Powierzchnie techniczne (TA) Technical Area wylączona z obliczeń	24.51																																		
Powierzchnia konstrukcji wewnętrznej (ICA) Internal Construction Area wylączona z obliczeń	26.95																																		
Powierzchnie Parkingu (P) Parking wylączona z obliczeń	-																																		
Powierzchnia wspólna budynkowa (CA) Building Common Area włączona do obliczeń	264.01																																		
Powierzchnia wspólna piętrowa (CA) Floor Common Area włączona do obliczeń	-																																		
Powierzchnia techniczna (TA) Technical Area włączona do obliczeń	-																																		
Powierzchnia najemcy (OA) Occupant Area ID 0.01 włączona do obliczeń	806.26																																		
Powierzchnia najemcy (OA) Occupant Area ID 0.02 włączona do obliczeń	-																																		
Powierzchnia najemcy (OA) Occupant Area ID 0.03 włączona do obliczeń	-																																		
Powierzchnia najemcy (OA) Occupant Area ID 0.04 włączona do obliczeń	-																																		
Powierzchnia najemcy (OA) Occupant Area ID 0.05 włączona do obliczeń	-																																		
Pustka/Void wylączona z obliczeń	-																																		
Powierzchnia wyłączona z opracowania (EA) Excluded Area wylączona z obliczeń	-																																		
Powierzchnia netto kondygnacji (NFA) Net Floor Area	1070.27																																		
DOKUMENTACJA ZOSTAŁA SPORZĄDZONA DO CELÓW NAJMU DOCUMENTATION HAS BEEN PREPARED FOR PURPOSES OF TENANCY Obrys zewnętrzny nie podlegał pomiarowi - określono orientacyjnie Outer contour of the building was not measured directly Modyfikacje zostały szczegółowo opisane w sprawozdaniu, które stanowi integralną część dokumentacji. Modifications were directly written in report which is integral part of the documentation																																			