
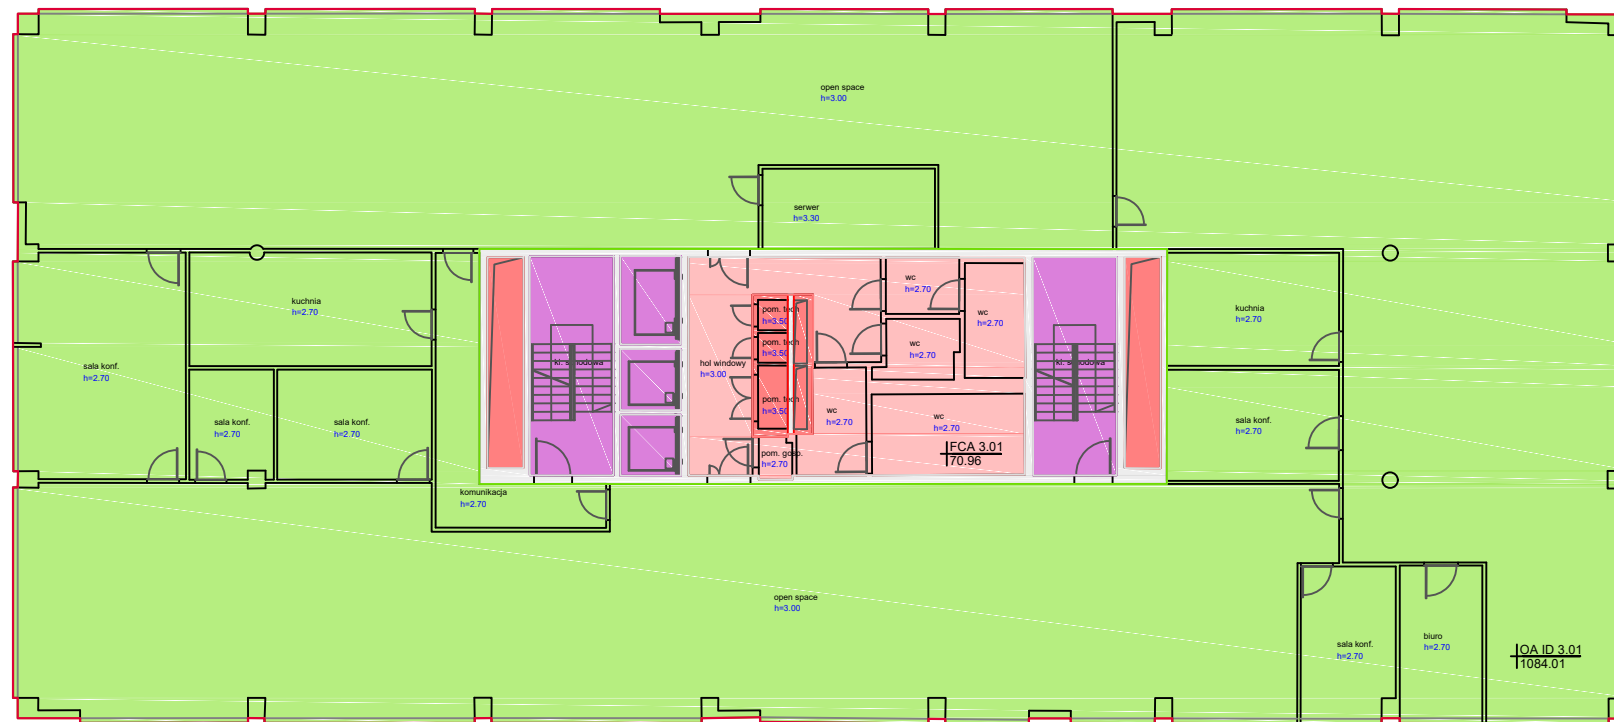


CUBE Office Park BUDYNEK B POZIOM / LEVEL 3

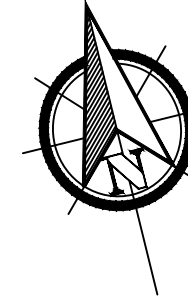

PRAWA AUTORSKIE DOTYCZĄCE NINIEJSZEGO OPRACOWANIA PRZYSŁUCIJA PKIG SP. Z O.O. I SA OBJĘTE USTAWĄ O PRAWIE AUTORSKIM I PRAWACH POKREWNYCH Z DNIA 4 LUTEGO 1994. PRZEDSTAWIONY PROJEKT NIE MOŻE BYĆ POWIELANY, MODYFIKOWANY, WYKORZYSTYWANY W CAŁOŚCI LUB W CZĘŚCI BEZ PISEMNEJ AUTORYZACJI PKIG SP. Z O.O.

DOKUMENTACJA ZOSTAŁA SPORZĄDZONA DO CELÓW NAJMU
DOCUMENTATION HAS BEEN PREPARED FOR PURPOSES OF TENANCY
Obrys zewnętrzny nie podlegał pomiarowi - określono orientacyjnie
Outer contour of the building was not measured directly
Modyfikacje zostały szczegółowo opisane w sprawozdaniu, które stanowi integralną część dokumentacji.
Modifications were directly written in report which is integral part of the documentation

POMIAR POWIERZCHNI NA ZLECENIE KLIENTA - BUDYNEK BIUROWY -	MEASUREMENTS ON A CLIENT'S BEHALF - OFFICE BUILDING -																																		
CUBE Office Park BUDYNEK B, POZIOM / LEVEL 3 ul. Jana Pałubickiego; 80-175 Gdańsk																																			
Dokumentacja została skompletowana na podstawie bezpośredniego pomiaru wykonanego certyfikowanymi instrumentami firmy Leica. Documentation was based on direct measurements made with Leica's certified instruments. Pomiary oraz obliczenia zostały wykonane w oparciu o standard: TEGOVA, 2016 r. Measurements and calculations are based on standard: TEGOVA, 2016 r.																																			
POMIAR / MEASUREMENTS:	Jakub Murawski																																		
OPRACOWANIE / ELABORATION:	Anna Milewska																																		
SPRAWDZENIE / VERIFICATION:	Łukasz Kacprzak nr upr. 21302																																		
WYKONAWCA / COMPANY:																																			
PKIG Sp. z o. o. ul. Filipinki 10a 02-207 Warszawa tel. +48 660 681 828	 www.pkig.pl www.powierzchnie.pkig.pl biuro@pkig.pl																																		
SKALA / SCALE 1:250	DATA / DATE 22.06.2020																																		
REWIZJA/REVISION 01	AKTUALIZACJA/UPDATE ---																																		
WYKAZ POMIERZONYCH POWIERZCHNI SUMMARY OF AREAS																																			
<table border="1"> <thead> <tr> <th>TYP POWIERZCHNI Surface Type</th> <th>POLE POW. [m²] Surface Area</th> </tr> </thead> <tbody> <tr> <td> Powierzchnia wewnętrzna brutto (IFA) Internal Floor Area</td> <td>1260.73</td> </tr> <tr> <td> Powierzchnie komunikacyjne (CA) Area of Communication wylączona z obliczeń</td> <td>54.00</td> </tr> <tr> <td> Powierzchnie techniczne (TA) Technical Area wylączona z obliczeń</td> <td>24.86</td> </tr> <tr> <td> Powierzchnia konstrukcji wewnętrznej (ICA) Internal Construction Area wylączona z obliczeń</td> <td>26.90</td> </tr> <tr> <td> Powierzchnie Parkingu (P) Parking wylączona z obliczeń</td> <td>-</td> </tr> <tr> <td> Powierzchnia wspólna budynkowa (CA) Building Common Area włączona do obliczeń</td> <td>-</td> </tr> <tr> <td> Powierzchnia wspólna piętrowa (CA) Floor Common Area włączona do obliczeń</td> <td>70.96</td> </tr> <tr> <td> Powierzchnia techniczna (TA) Technical Area włączona do obliczeń</td> <td>-</td> </tr> <tr> <td> Powierzchnia najemcy (OA) Occupant Area ID 3.01 włączona do obliczeń</td> <td>1084.01</td> </tr> <tr> <td> Powierzchnia najemcy (OA) Occupant Area ID 3.02 włączona do obliczeń</td> <td>-</td> </tr> <tr> <td> Powierzchnia najemcy (OA) Occupant Area ID 3.03 włączona do obliczeń</td> <td>-</td> </tr> <tr> <td> Powierzchnia najemcy (OA) Occupant Area ID 3.04 włączona do obliczeń</td> <td>-</td> </tr> <tr> <td> Powierzchnia najemcy (OA) Occupant Area ID 3.05 włączona do obliczeń</td> <td>-</td> </tr> <tr> <td> Pustka/Void wylączona z obliczeń</td> <td>-</td> </tr> <tr> <td> Powierzchnia wyłączona z opracowania (EA) Excluded Area wylączona z obliczeń</td> <td>-</td> </tr> <tr> <td>Powierzchnia netto kondygnacji (NFA) Net Floor Area</td> <td>1154.97</td> </tr> </tbody> </table>	TYP POWIERZCHNI Surface Type	POLE POW. [m ²] Surface Area	Powierzchnia wewnętrzna brutto (IFA) Internal Floor Area	1260.73	Powierzchnie komunikacyjne (CA) Area of Communication wylączona z obliczeń	54.00	Powierzchnie techniczne (TA) Technical Area wylączona z obliczeń	24.86	Powierzchnia konstrukcji wewnętrznej (ICA) Internal Construction Area wylączona z obliczeń	26.90	Powierzchnie Parkingu (P) Parking wylączona z obliczeń	-	Powierzchnia wspólna budynkowa (CA) Building Common Area włączona do obliczeń	-	Powierzchnia wspólna piętrowa (CA) Floor Common Area włączona do obliczeń	70.96	Powierzchnia techniczna (TA) Technical Area włączona do obliczeń	-	Powierzchnia najemcy (OA) Occupant Area ID 3.01 włączona do obliczeń	1084.01	Powierzchnia najemcy (OA) Occupant Area ID 3.02 włączona do obliczeń	-	Powierzchnia najemcy (OA) Occupant Area ID 3.03 włączona do obliczeń	-	Powierzchnia najemcy (OA) Occupant Area ID 3.04 włączona do obliczeń	-	Powierzchnia najemcy (OA) Occupant Area ID 3.05 włączona do obliczeń	-	Pustka/Void wylączona z obliczeń	-	Powierzchnia wyłączona z opracowania (EA) Excluded Area wylączona z obliczeń	-	Powierzchnia netto kondygnacji (NFA) Net Floor Area	1154.97	
TYP POWIERZCHNI Surface Type	POLE POW. [m ²] Surface Area																																		
Powierzchnia wewnętrzna brutto (IFA) Internal Floor Area	1260.73																																		
Powierzchnie komunikacyjne (CA) Area of Communication wylączona z obliczeń	54.00																																		
Powierzchnie techniczne (TA) Technical Area wylączona z obliczeń	24.86																																		
Powierzchnia konstrukcji wewnętrznej (ICA) Internal Construction Area wylączona z obliczeń	26.90																																		
Powierzchnie Parkingu (P) Parking wylączona z obliczeń	-																																		
Powierzchnia wspólna budynkowa (CA) Building Common Area włączona do obliczeń	-																																		
Powierzchnia wspólna piętrowa (CA) Floor Common Area włączona do obliczeń	70.96																																		
Powierzchnia techniczna (TA) Technical Area włączona do obliczeń	-																																		
Powierzchnia najemcy (OA) Occupant Area ID 3.01 włączona do obliczeń	1084.01																																		
Powierzchnia najemcy (OA) Occupant Area ID 3.02 włączona do obliczeń	-																																		
Powierzchnia najemcy (OA) Occupant Area ID 3.03 włączona do obliczeń	-																																		
Powierzchnia najemcy (OA) Occupant Area ID 3.04 włączona do obliczeń	-																																		
Powierzchnia najemcy (OA) Occupant Area ID 3.05 włączona do obliczeń	-																																		
Pustka/Void wylączona z obliczeń	-																																		
Powierzchnia wyłączona z opracowania (EA) Excluded Area wylączona z obliczeń	-																																		
Powierzchnia netto kondygnacji (NFA) Net Floor Area	1154.97																																		