


CUBE Office Park BUDYNEK C POZIOM / LEVEL 1

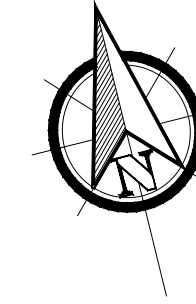

**POMIAR POWIERZCHNI
NA ZLECENIE KLIENTA**
- BUDYNEK BIUROWY -

**MEASUREMENTS
ON A CLIENT'S BEHALF**
- OFFICE BUILDING -

CUBE Office Park BUDYNEK C,
POZIOM / LEVEL 1
ul. Jana Pałubickiego; 80-175 Gdańsk

*Dokumentacja została skompletowana na podstawie bezpośredniego pomiaru wykonanego certyfikowanymi instrumentami firmy Leica.
Documentation was based on direct measurements made with Leica's certified instruments.*

*Pomiary oraz obliczenia zostały wykonane w oparciu o standard:
TEGOVA, 2016 r.
Measurements and calculations are based on standard:
TEGOVA, 2016 r.*

POMIAR / MEASUREMENTS: **Jakub Murawski**

OPRACOWANIE / ELABORATION: **Anna Milewska**

SPRAWDZENIE / VERIFICATION: **Łukasz Kacprzak**
nr upr. 21302

WYKONAWCA / COMPANY:

PKIG Sp. z o. o.
ul. Filipinki 10a
02-207 Warszawa
tel. +48 660 681 828



SKALA / SCALE **1:250**


DATA / DATE **23.06.2020**

REWIZJA/REVISION **01**

AKTUALIZACJA/UPDATE -.-.-.-.-

WYKAZ POMIERZONYCH POWIERZCHNI SUMMARY OF AREAS

TYP POWIERZCHNI Surface Type	POLE POW. [m ²] Surface Area
Powierzchnia wewnętrzna brutto (IFA) Internal Floor Area	2323.44
Powierzchnie komunikacyjne (CA) Area of Communication	108.21
Powierzchnie techniczne (TA) Technical Area	58.49
Powierzchnia konstrukcji wewnętrznej (ICA) Internal Construction Area	58.76
Powierzchnie Parkingu (P) Parking	-
Powierzchnia wspólna budynkowa (CA) Building Common Area	-
Powierzchnia wspólna piętrowa (CA) Floor Common Area	183.54
Powierzchnia techniczna (TA) Technical Area	-
Powierzchnia najemcy (OA) Occupant Area ID C1 1.01	913.35
Powierzchnia najemcy (OA) Occupant Area ID C2 1.01	1001.09
Powierzchnia najemcy (OA) Occupant Area ID 1.03	-
Powierzchnia najemcy (OA) Occupant Area ID 1.04	-
Powierzchnia najemcy (OA) Occupant Area ID 1.05	-
Pustka/Void wylączona z obliczeń	138.94
Powierzchnia wyłączona z opracowania (EA) Excluded Area wylączona z obliczeń	-
Powierzchnia netto kondygnacji (NFA) Net Floor Area	2097.98

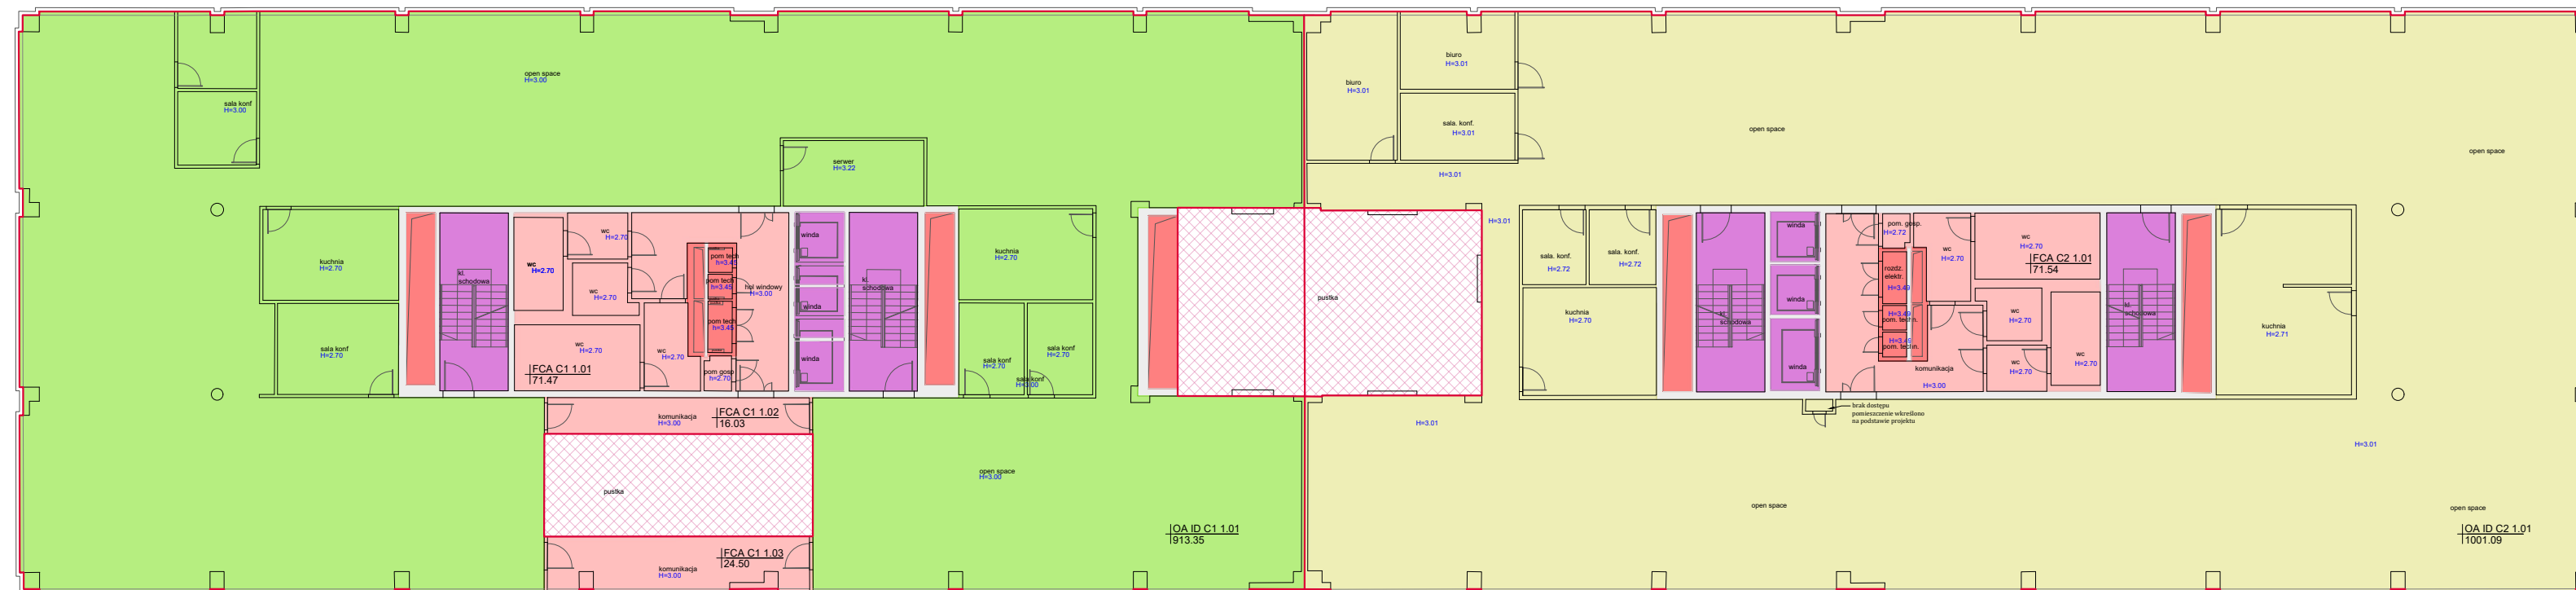

DOKUMENTACJA ZOSTAŁA SPORZĄDZONA DO CELÓW NAJMU
DOCUMENTATION HAS BEEN PREPARED FOR PURPOSES OF TENANCY

Obrys zewnętrzny nie podlegał pomiarowi - wkreślono orientacyjnie
Outer contour of the building was not measured directly

Modyfikacje zostały szczegółowo opisane w sprawozdaniu, które stanowi integralną część dokumentacji.
Modifications were directly written in report which is integral part of the documentation